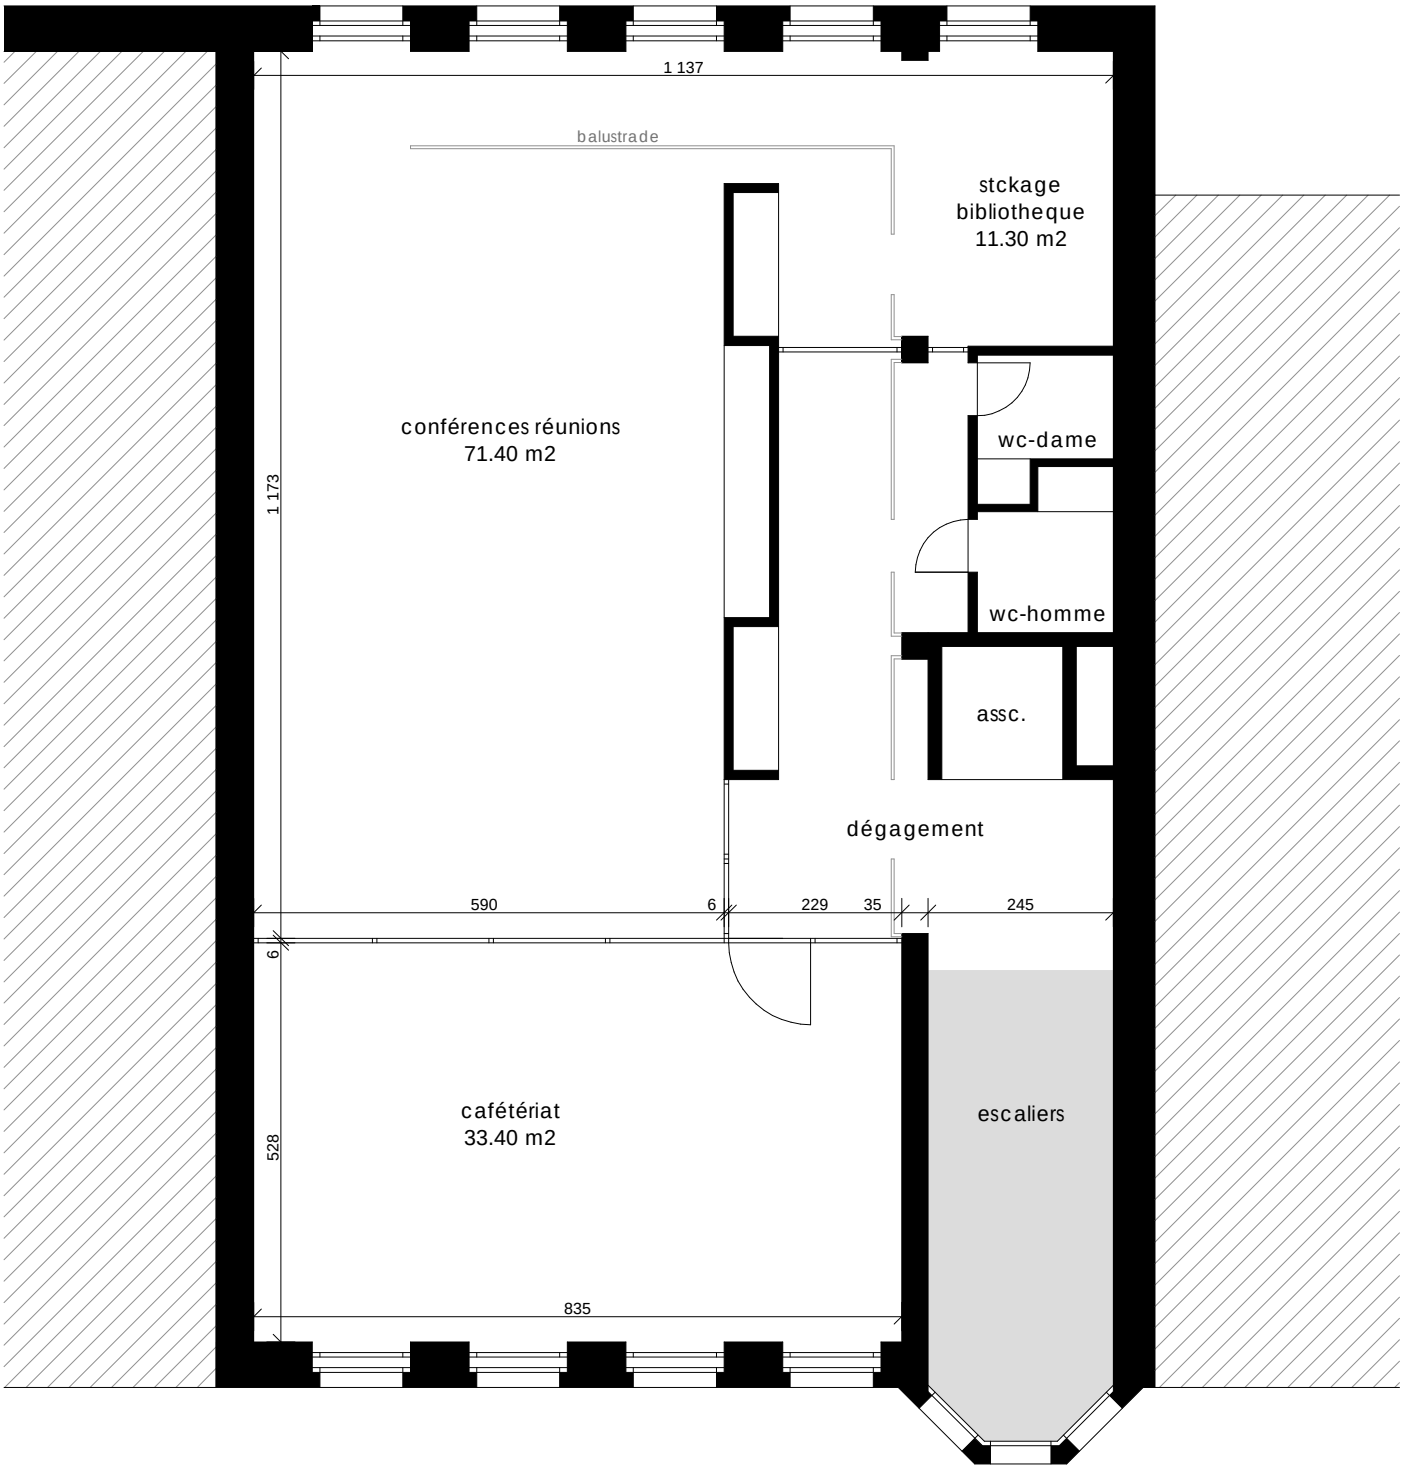
1 137
balustrade
stckage
bibliotheque
11.30 m2
conférences réunions
71.40 m2
1 173
wc-dame
wc-homme
assc.
dégagement
590
6
229
35
245
6
cafétériat
33.40 m2
528
escaliers
835